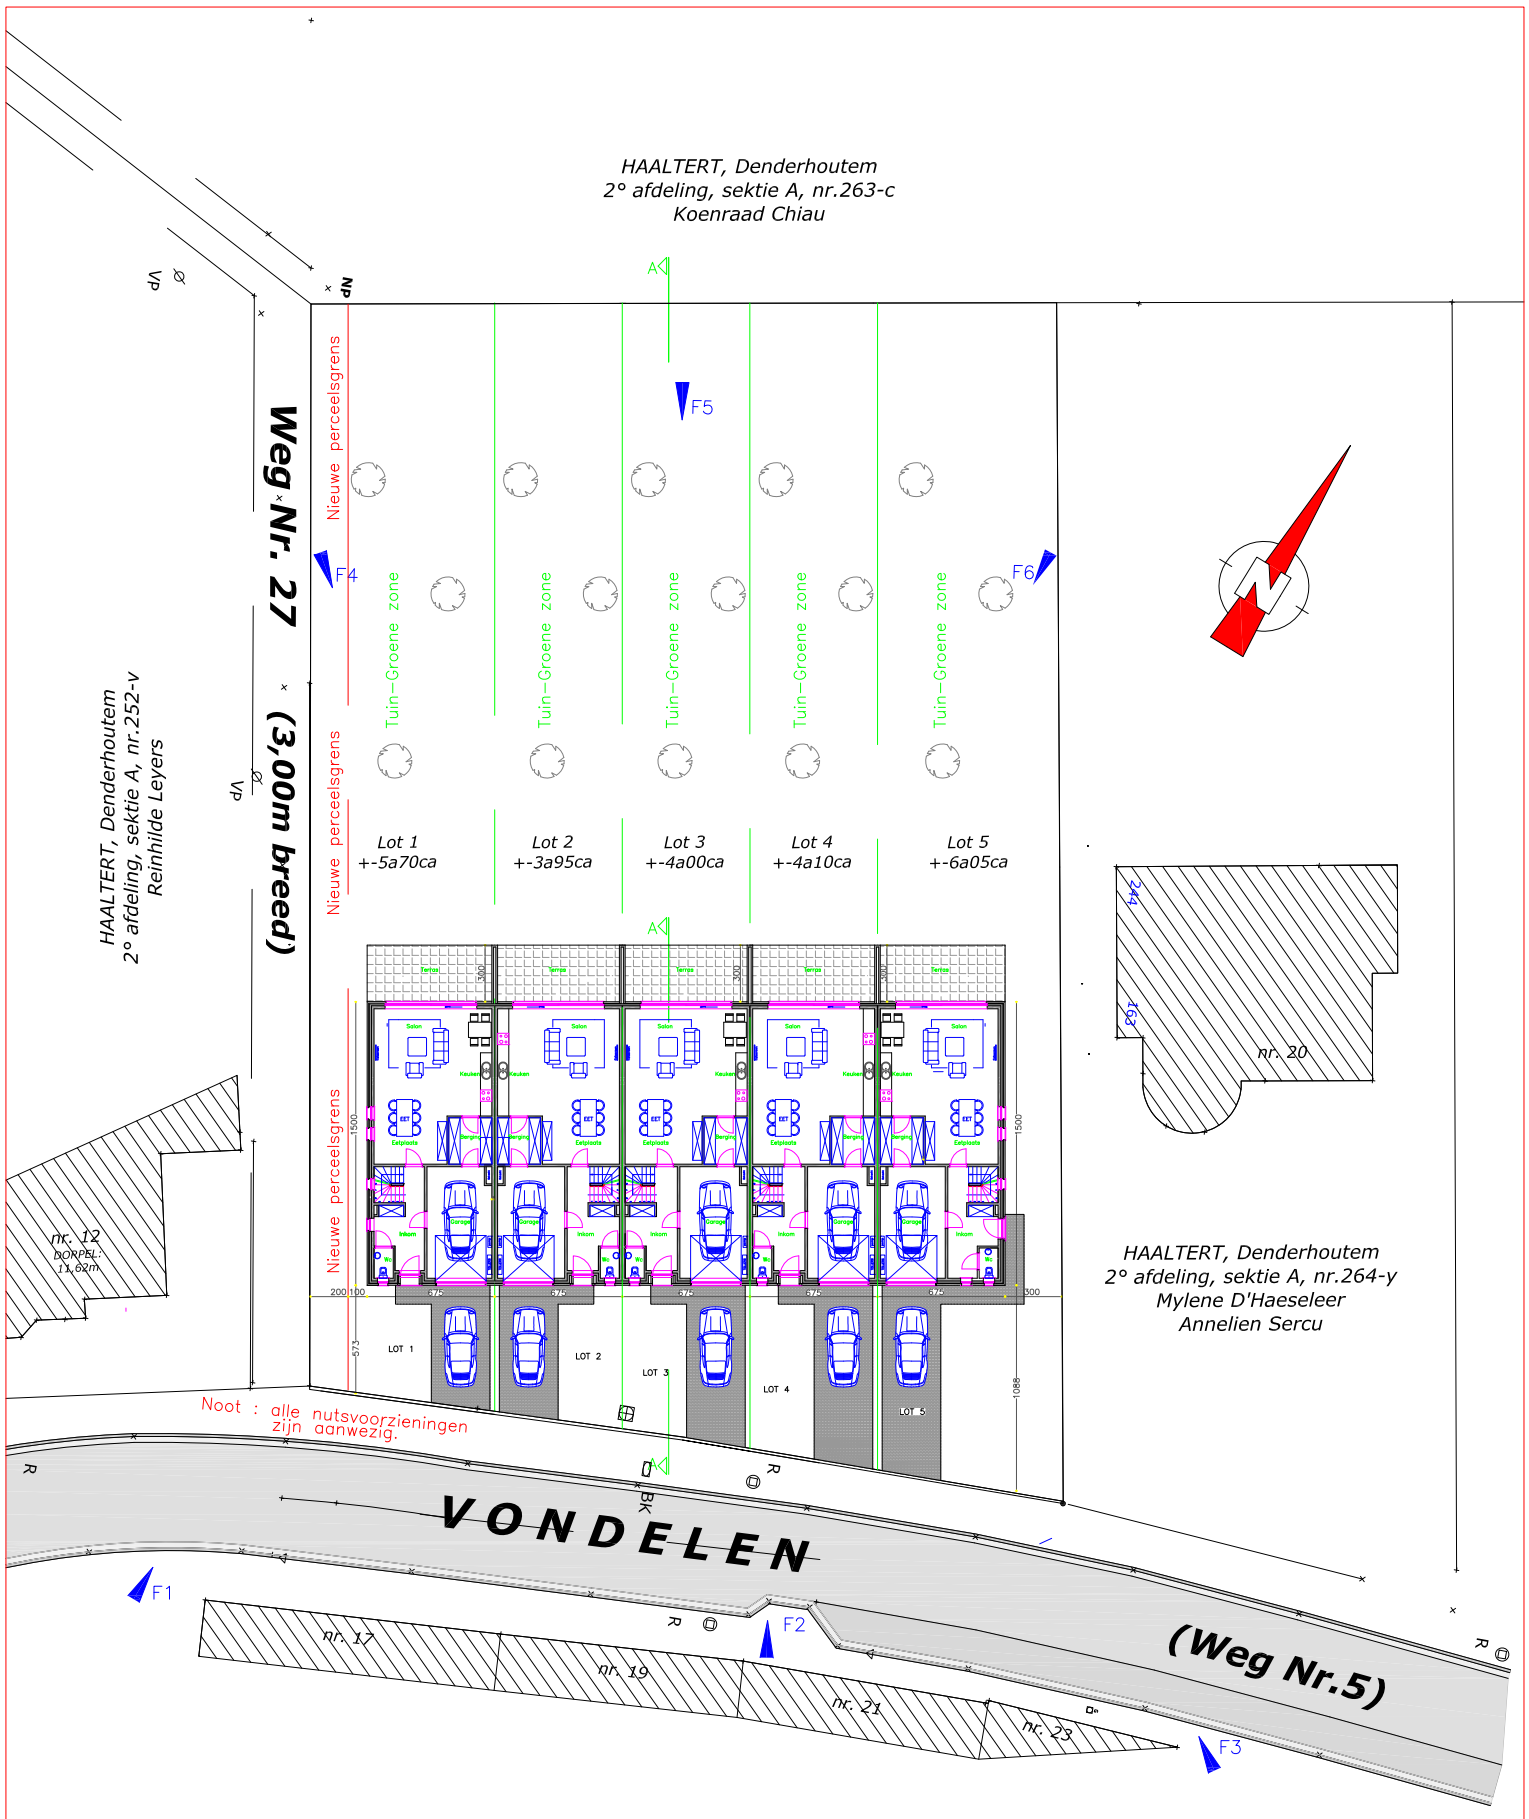

INPLANTINGSPLAN

SCHAAL 1/250

GEMEENTE	OOST-VLAANDEREN DENDERHOUTEM
SECTIE	BOUWEN VAN 5 WONINGEN 3 GESLOTEN EN 2 HALFOPEN WONINGEN OP LOT 1 - 2 - 3 - 4 - 5 Vondelen tussen nrs 12 en 20

N.V. BRABANTSE AANNEMINGSWERKEN B.A.W.
BRUSSELSESTEENWEG 355
1730 KOBBEGEM

ARCHITECT
RONNY REMUE
KONING ALBERTSTRAAT, 80
1760 ROOSDAAL
GSM. 0498/52.24.94
Tél. 054/32.40.98