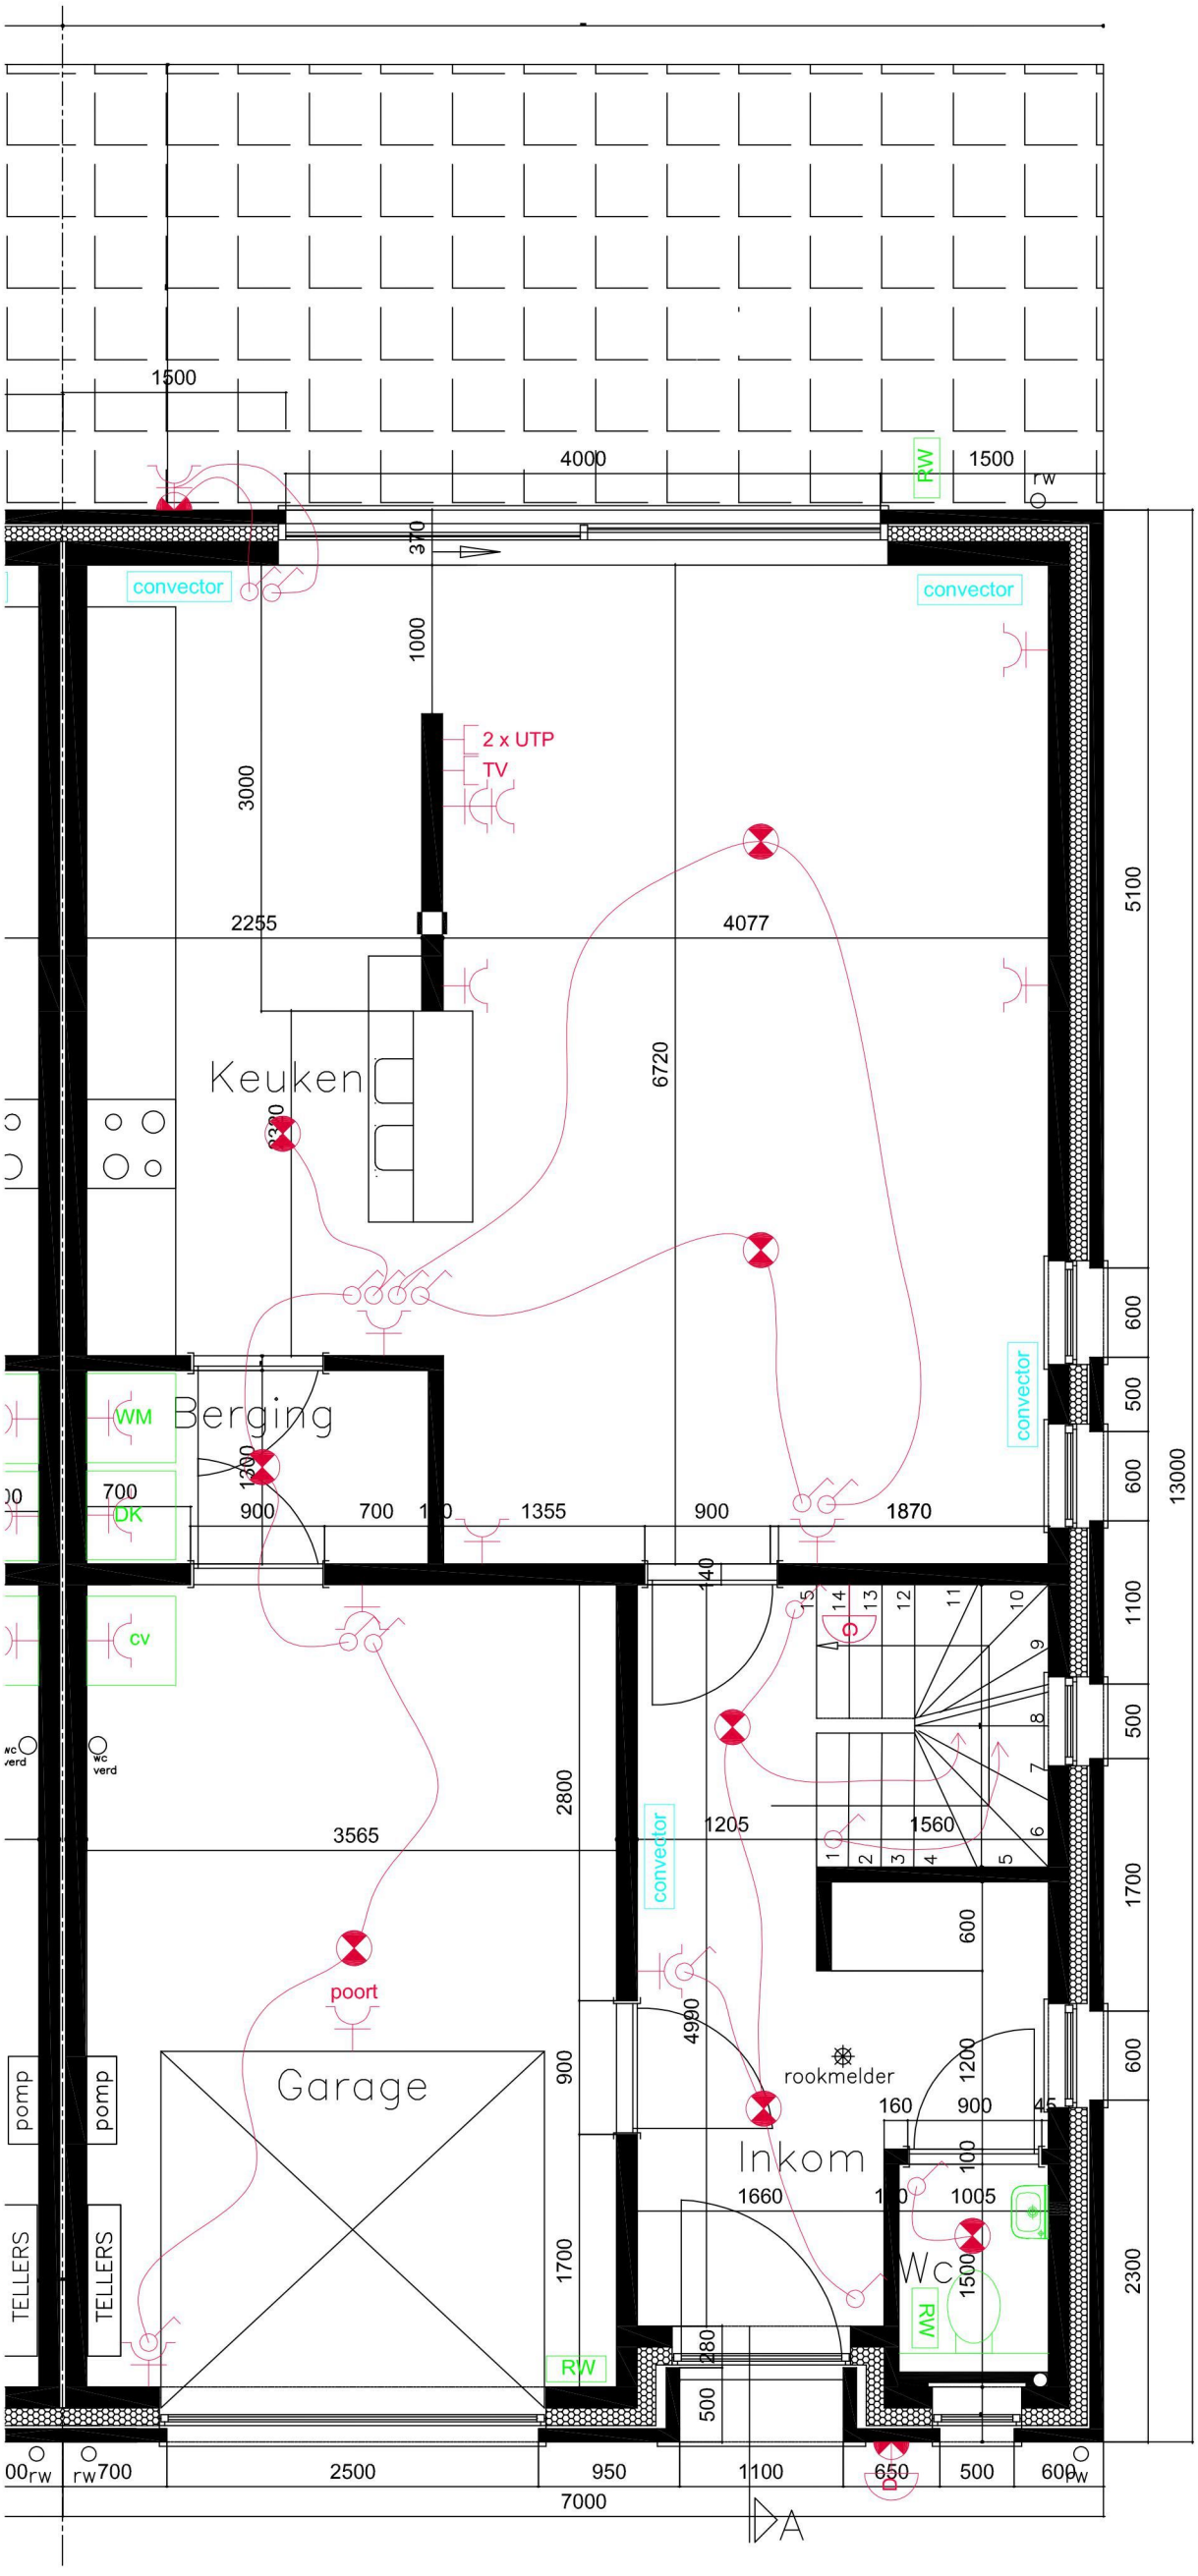

Roosdaal
Lot 2
Gelijkvloers
Schaal 1:50
16/12/2017