



Sint-Pieters-Leeuw
Topstraat
Lot 1
Gelijkvloers
Schaal 1:50
10/04/2018

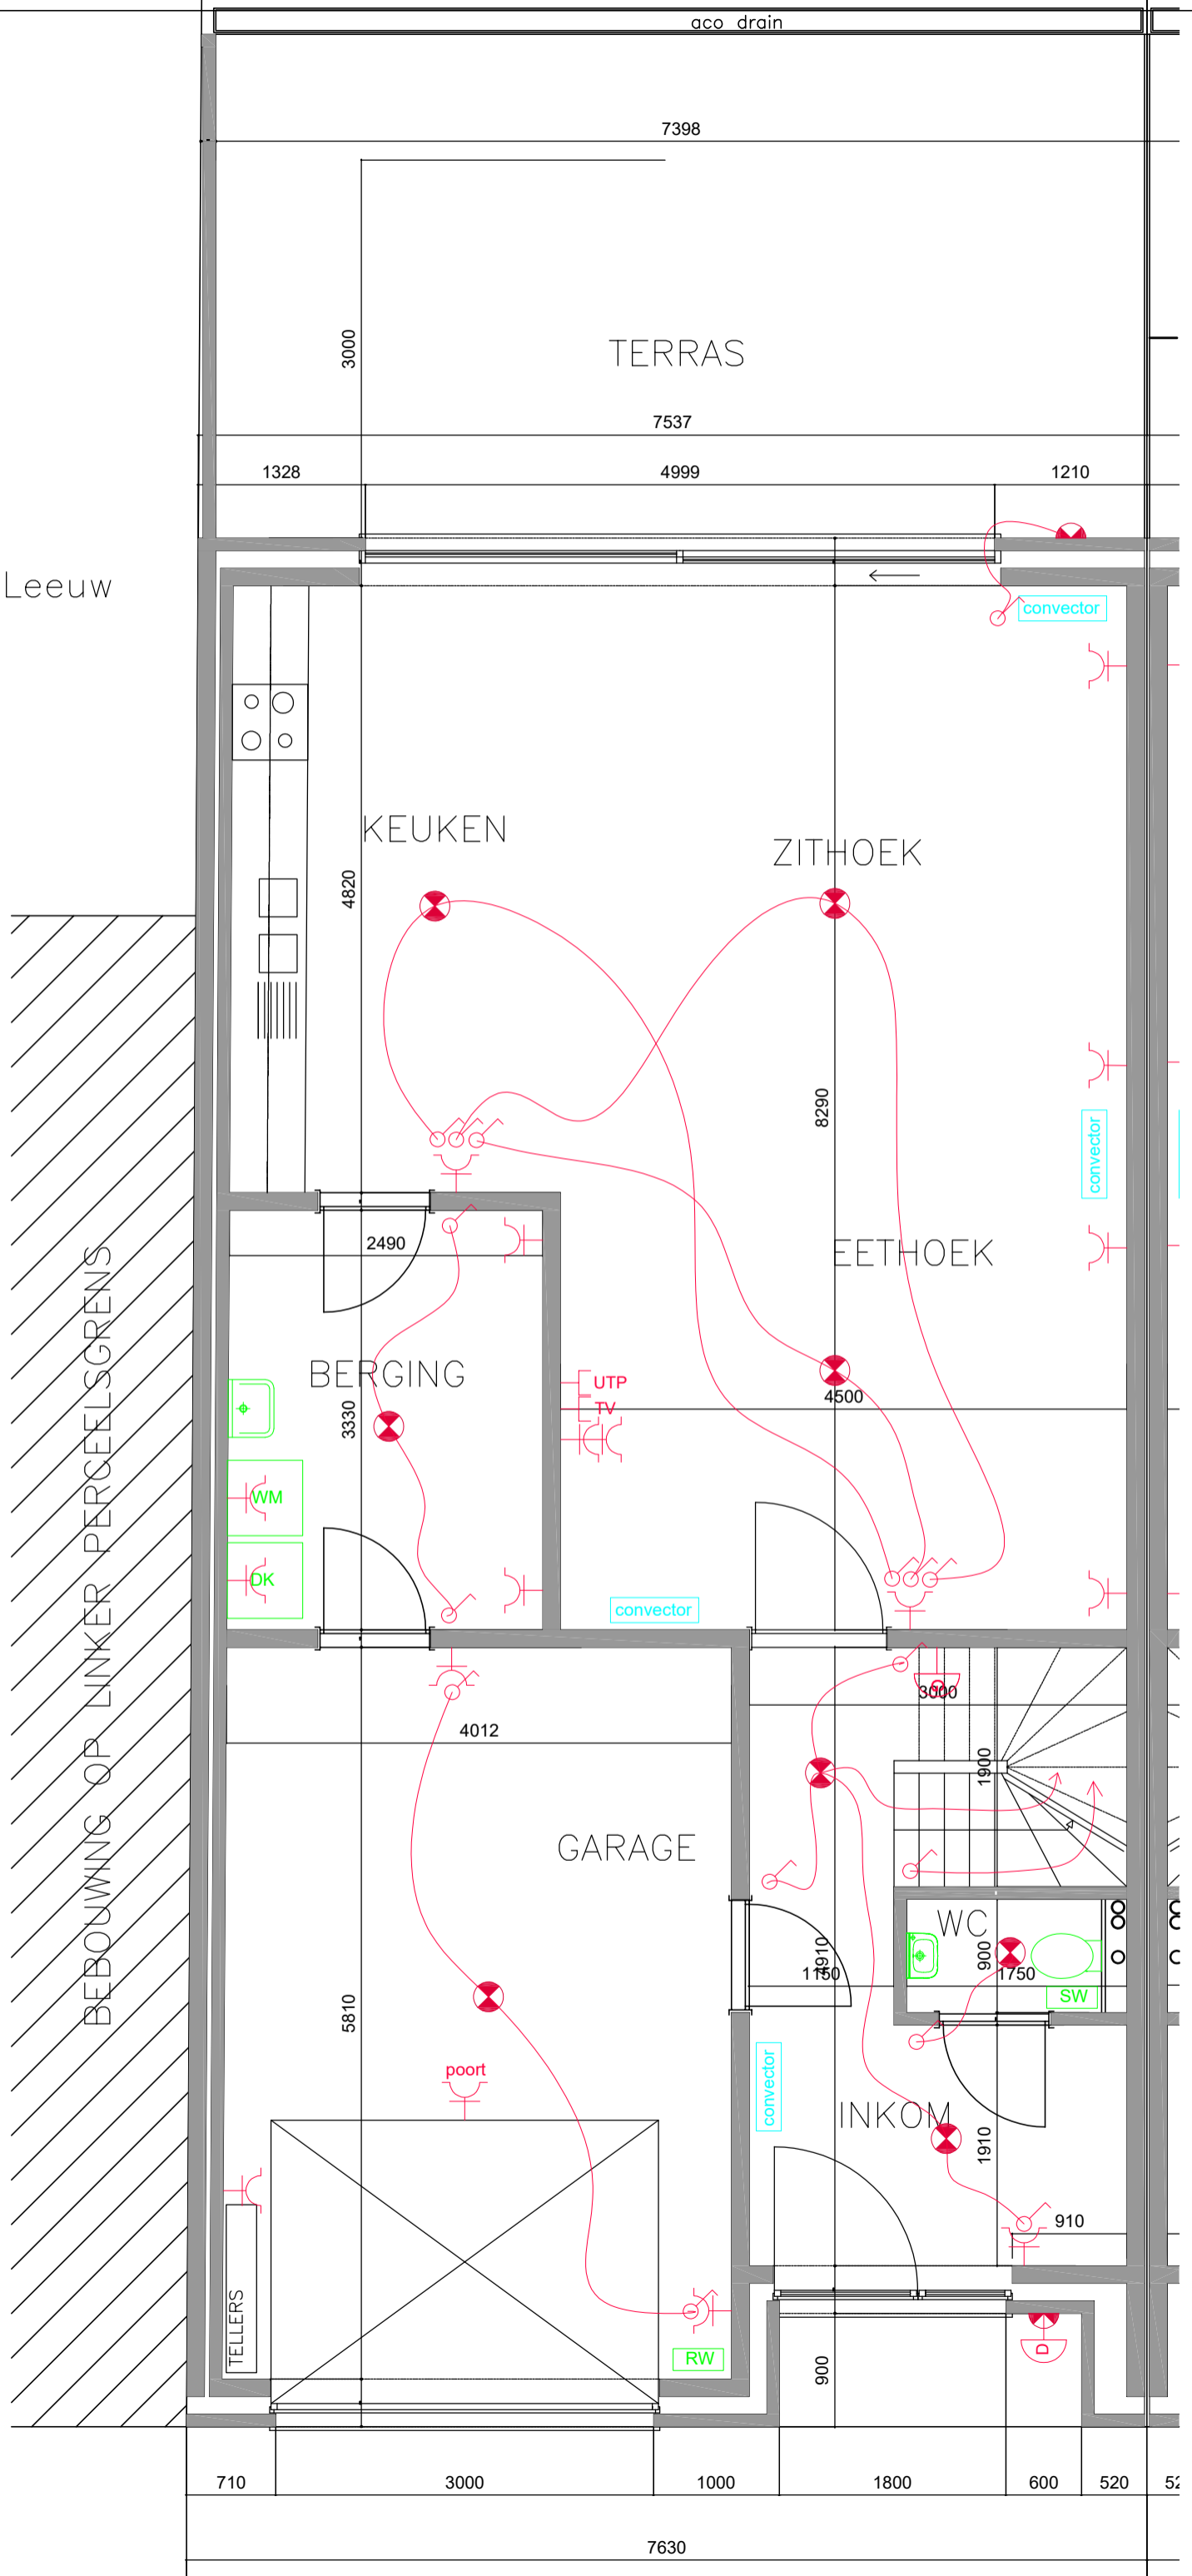

Sint-Pieters-Leeuw
Topstraat
Lot 1
1ste verdiep
Schaal 1:50
10/04/2018

BEBOUWING OP LINKER PERCEELSGRENS

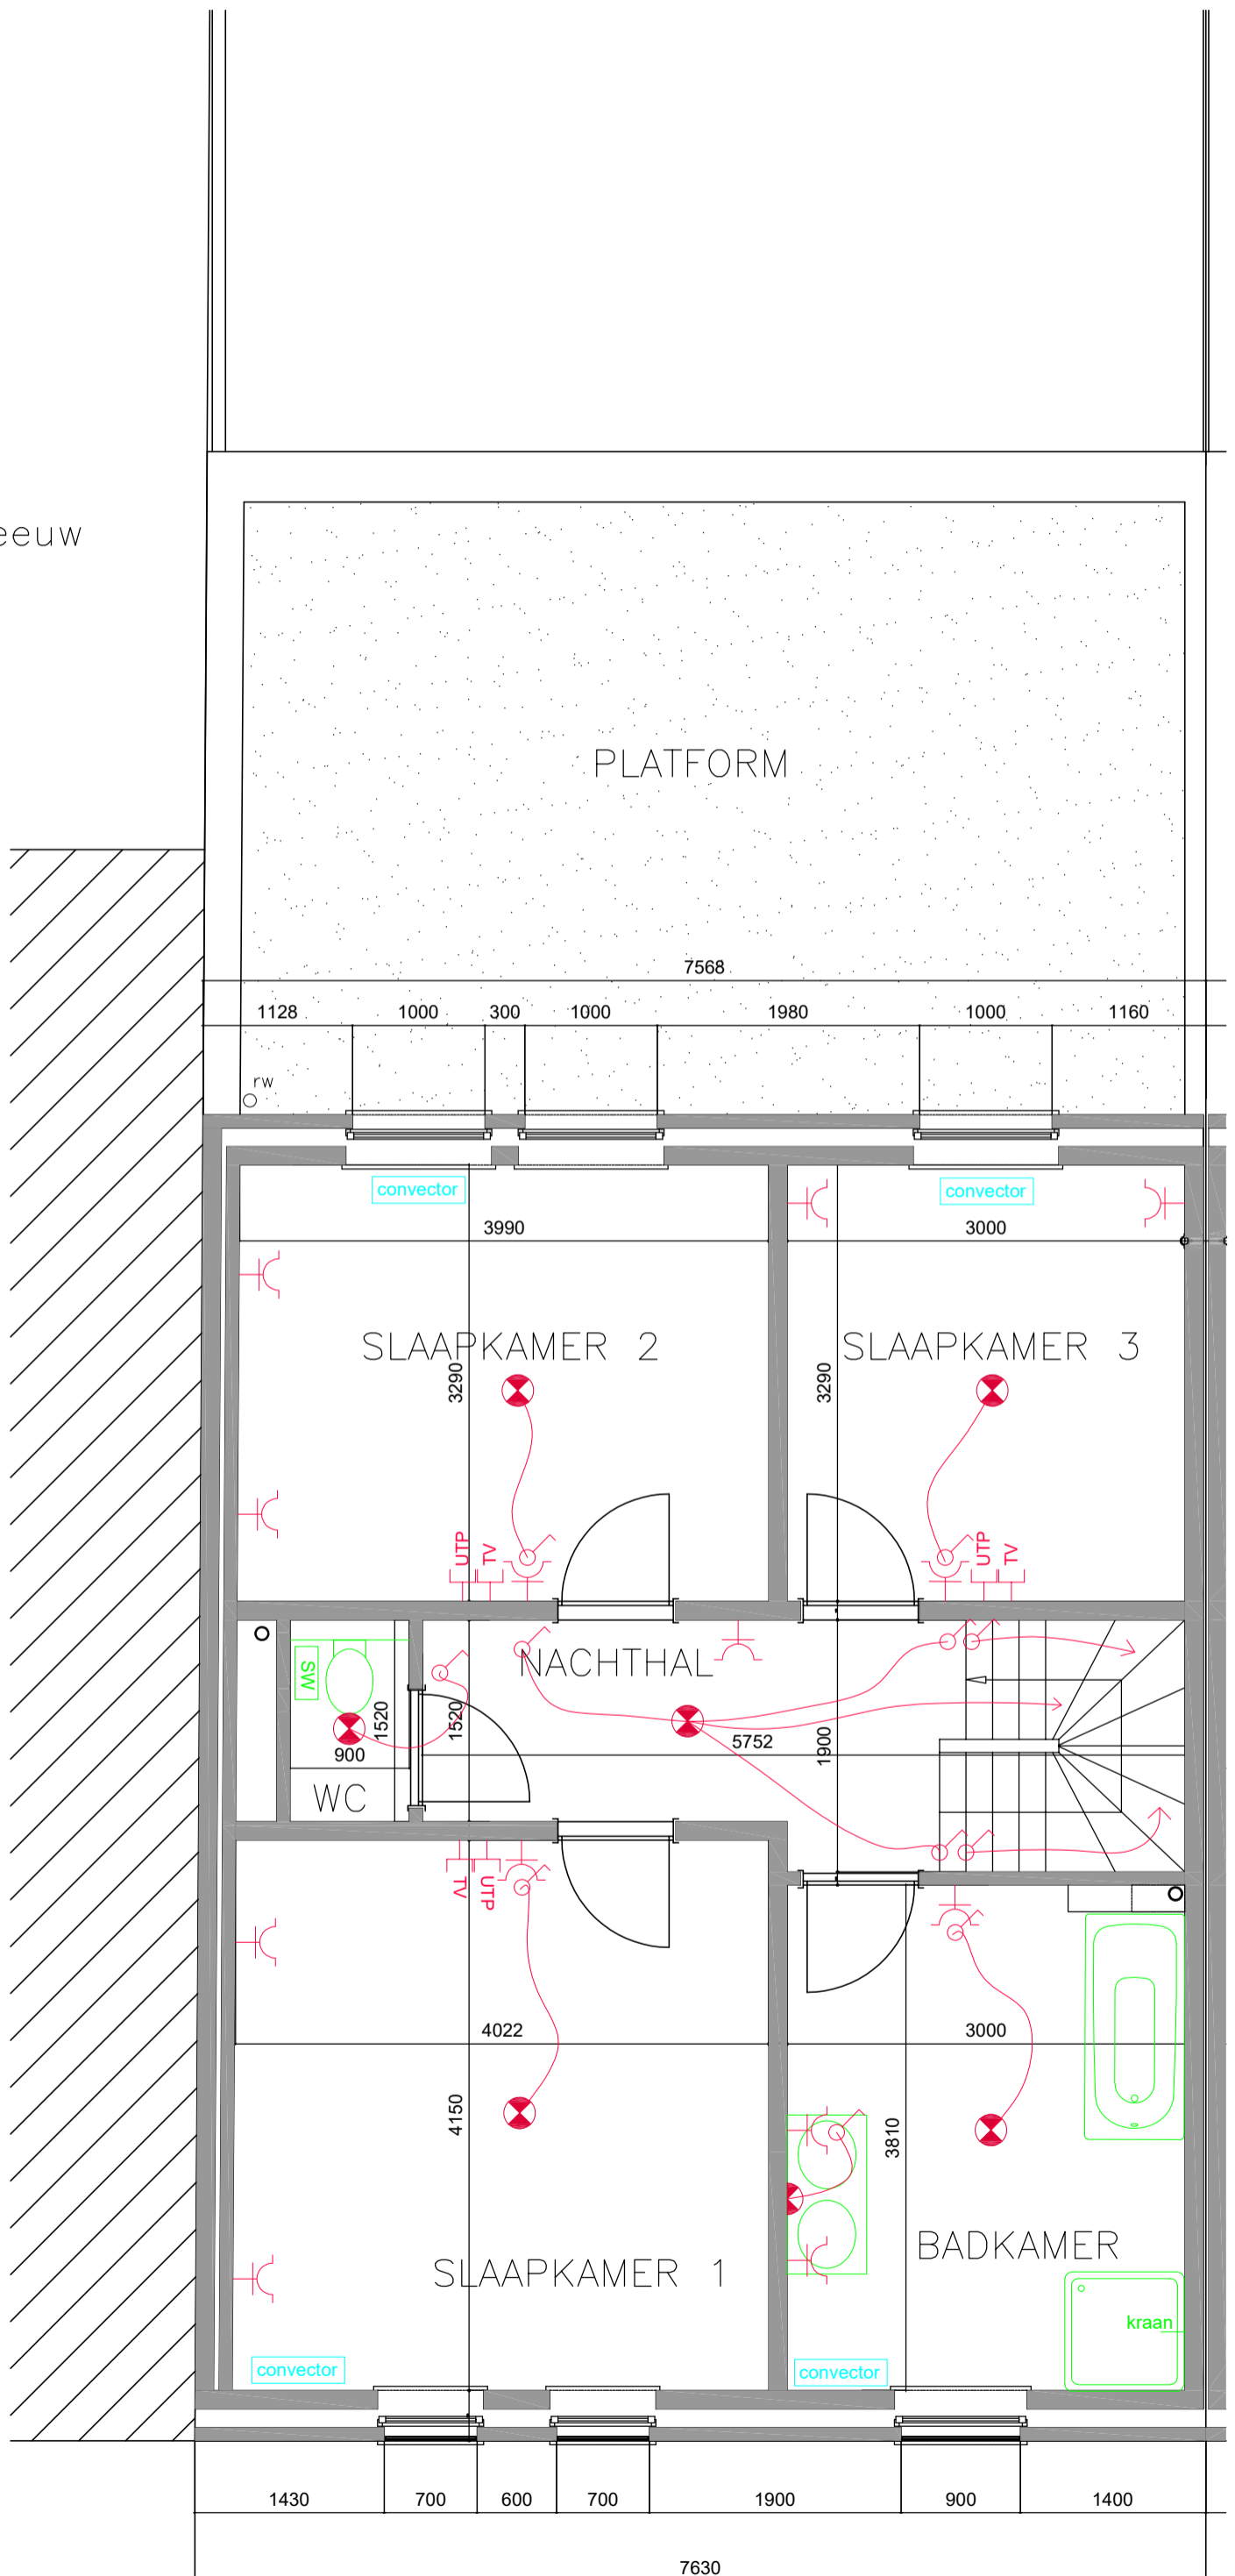

Sint-Pieters-Leeuw
Topstraat
Lot 1
Zolder
Schaal 1:50
10/04/2018

BEBOUWING OP LINKER PERCEELSGRENS

