


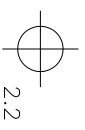
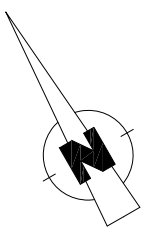


GELIJKVLOERS

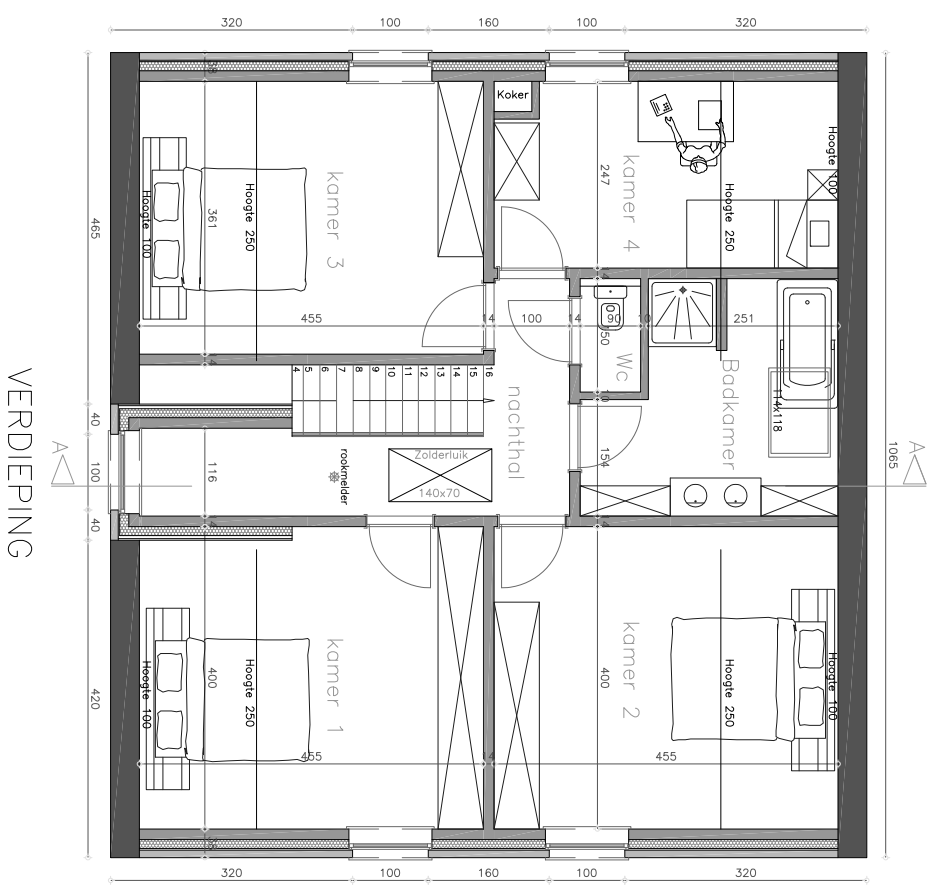

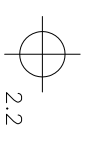


VERDIEPING

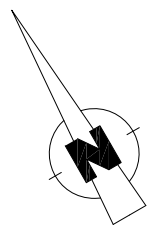



2.2




SCHAAL 1/100

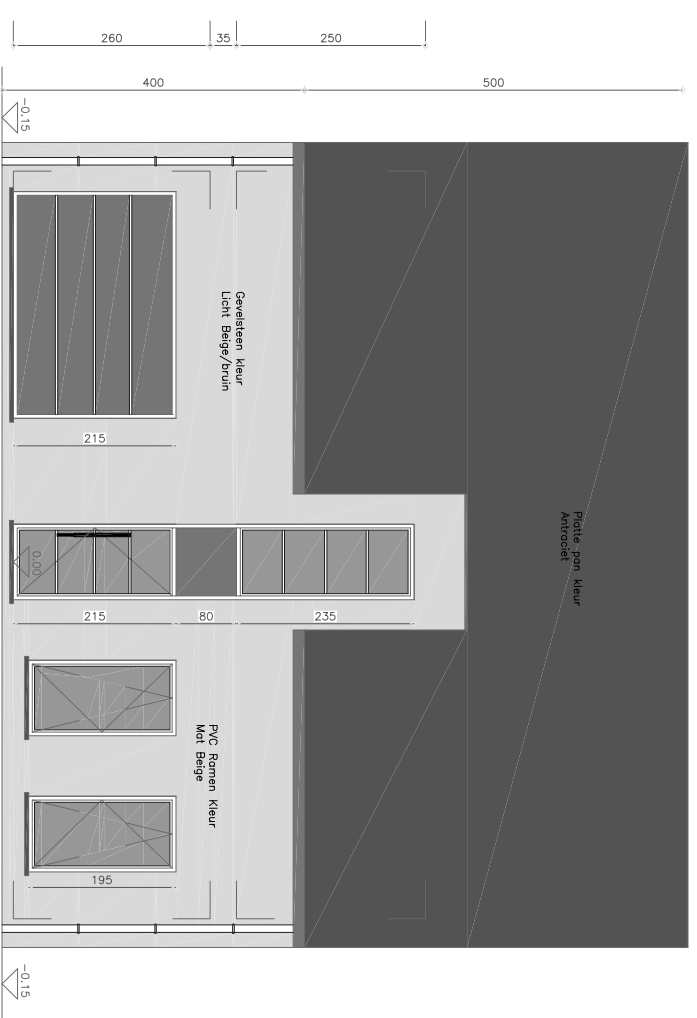



VOORGEVEL

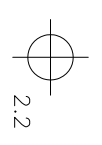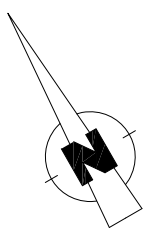

SCHAAL 1/100

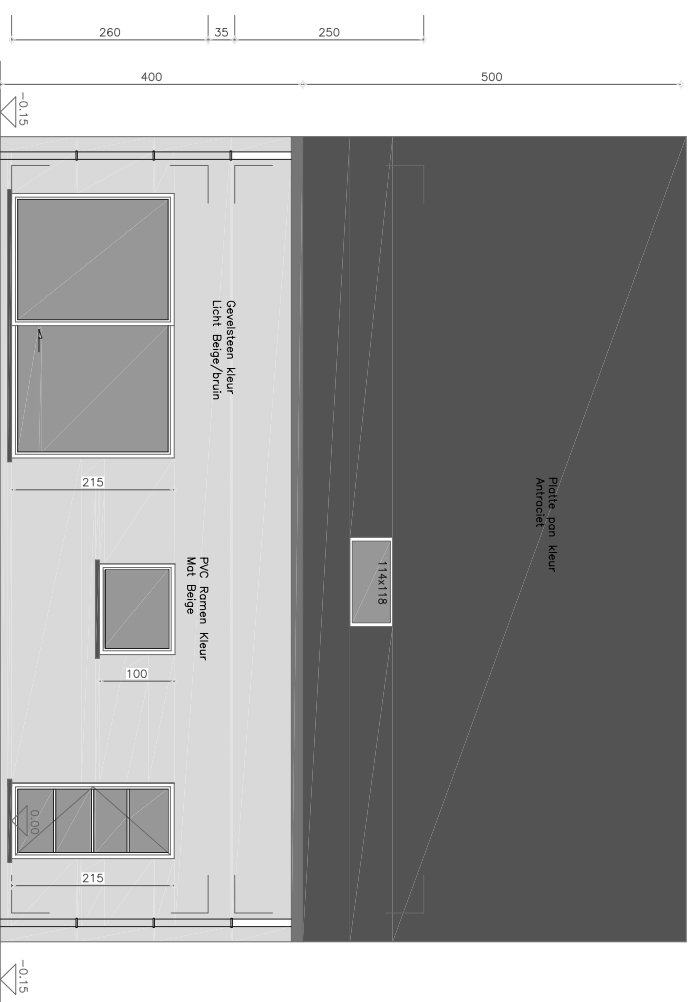


ACHTERGEVEL

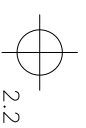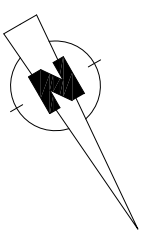



2.2



SCHAAL 1/100

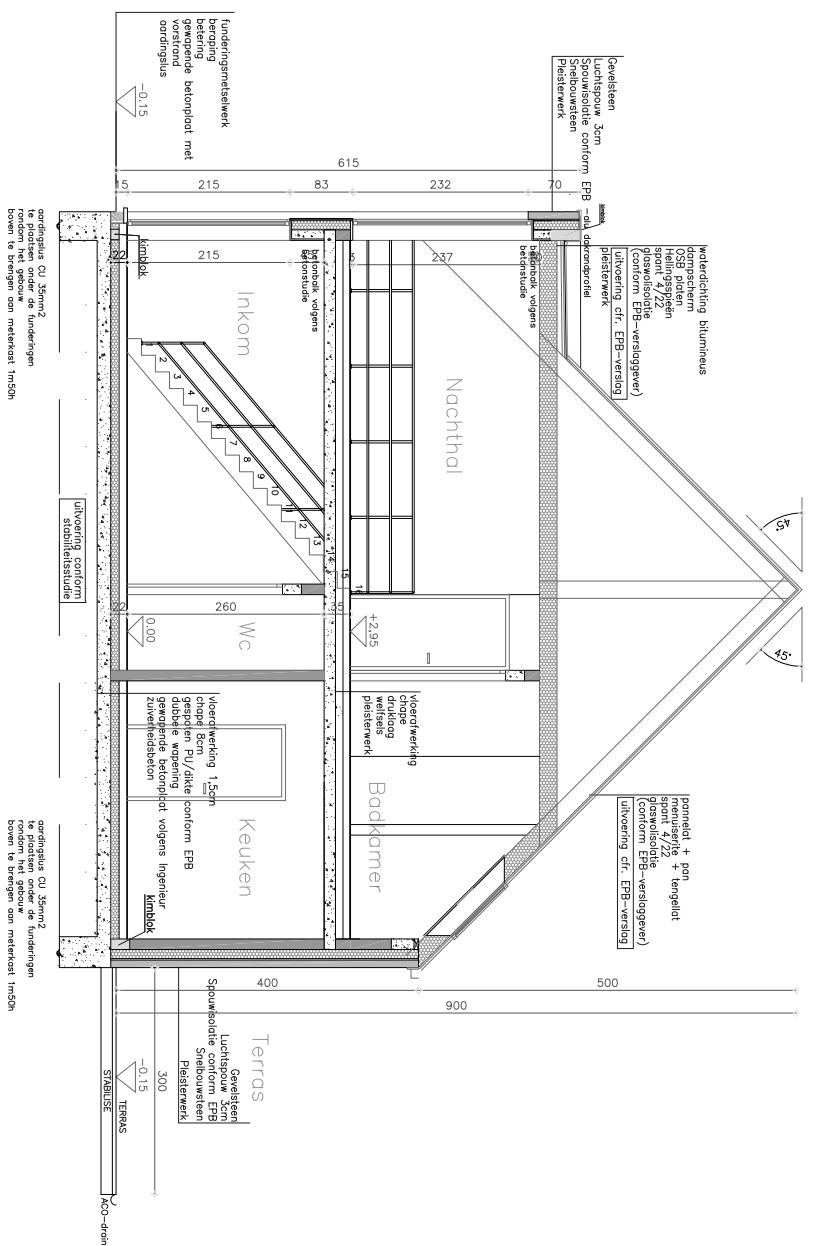


DOORSNED E A – A

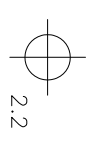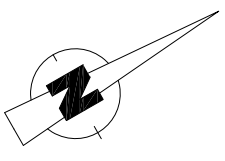


2.2



SCHAAL 1/100

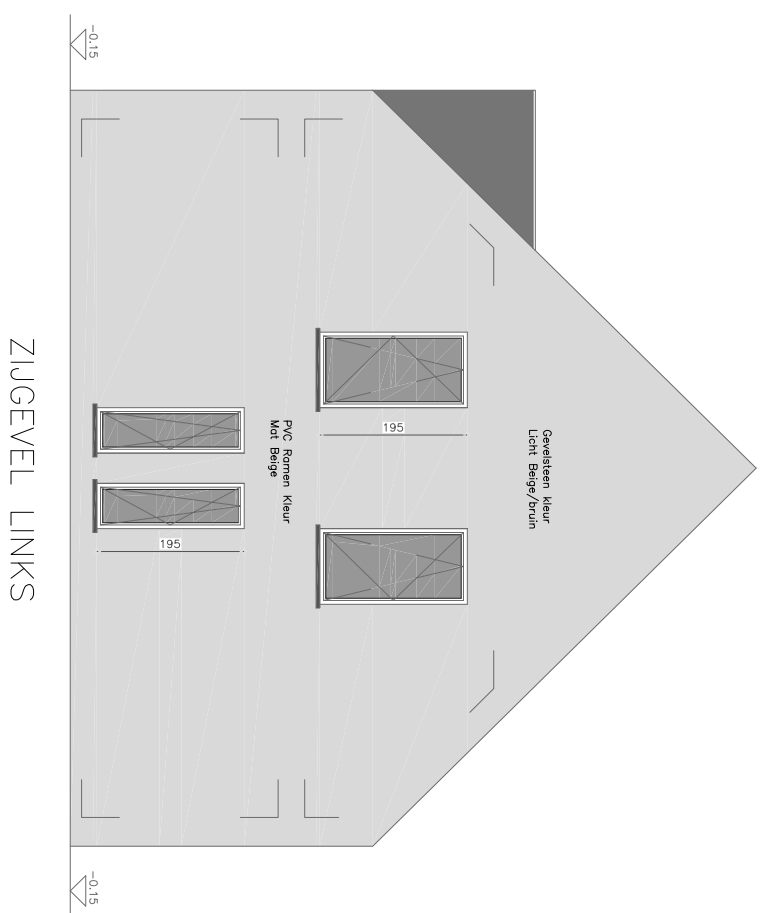



ZIJGEVEL LINKS

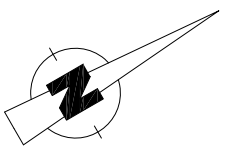

2.2



SCHAAL 1/100

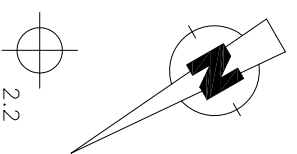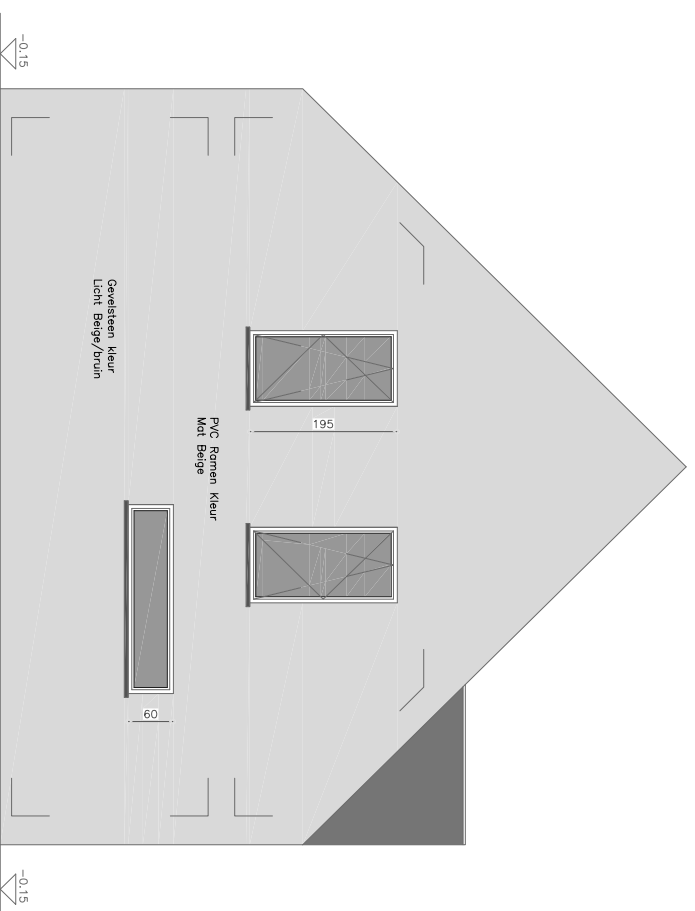

SCHAAL 1/100